

Envoyé en préfecture le 07/10/2022

Reçu en préfecture le 07/10/2022

Affiché le 07/10/2022

ID : 029-242900074-20221001-AP20221003-AR

# PLU PLAN LOCAL D'URBANISME


*Territoire de Guipronvel*  
**COMMUNE DE**  
**MILIZAC-GUIPRONVEL**  
*Finistère*

**ANNEXE**  
*Périmètre des secteurs relatifs au*  
*taux de la Taxe d'Aménagement*  
*(TA)*

*Mise à jour par arrêté*  
*du Président en date du*  
*1<sup>er</sup> octobre 2022*

Envoyé en préfecture le 07/10/2022  
Reçu en préfecture le 07/10/2022  
Affiché le 07/10/2022  
ID : 029-242900074-20221001-AP20221003-AR

Taxe d'aménagement  
Taux de 3% pour les zones d'activités  
Taux de 5% pour les zones à urbaniser (1AUh)  
Taux de 4% sur le reste du territoire communal  
Délib CM 04/07/2022

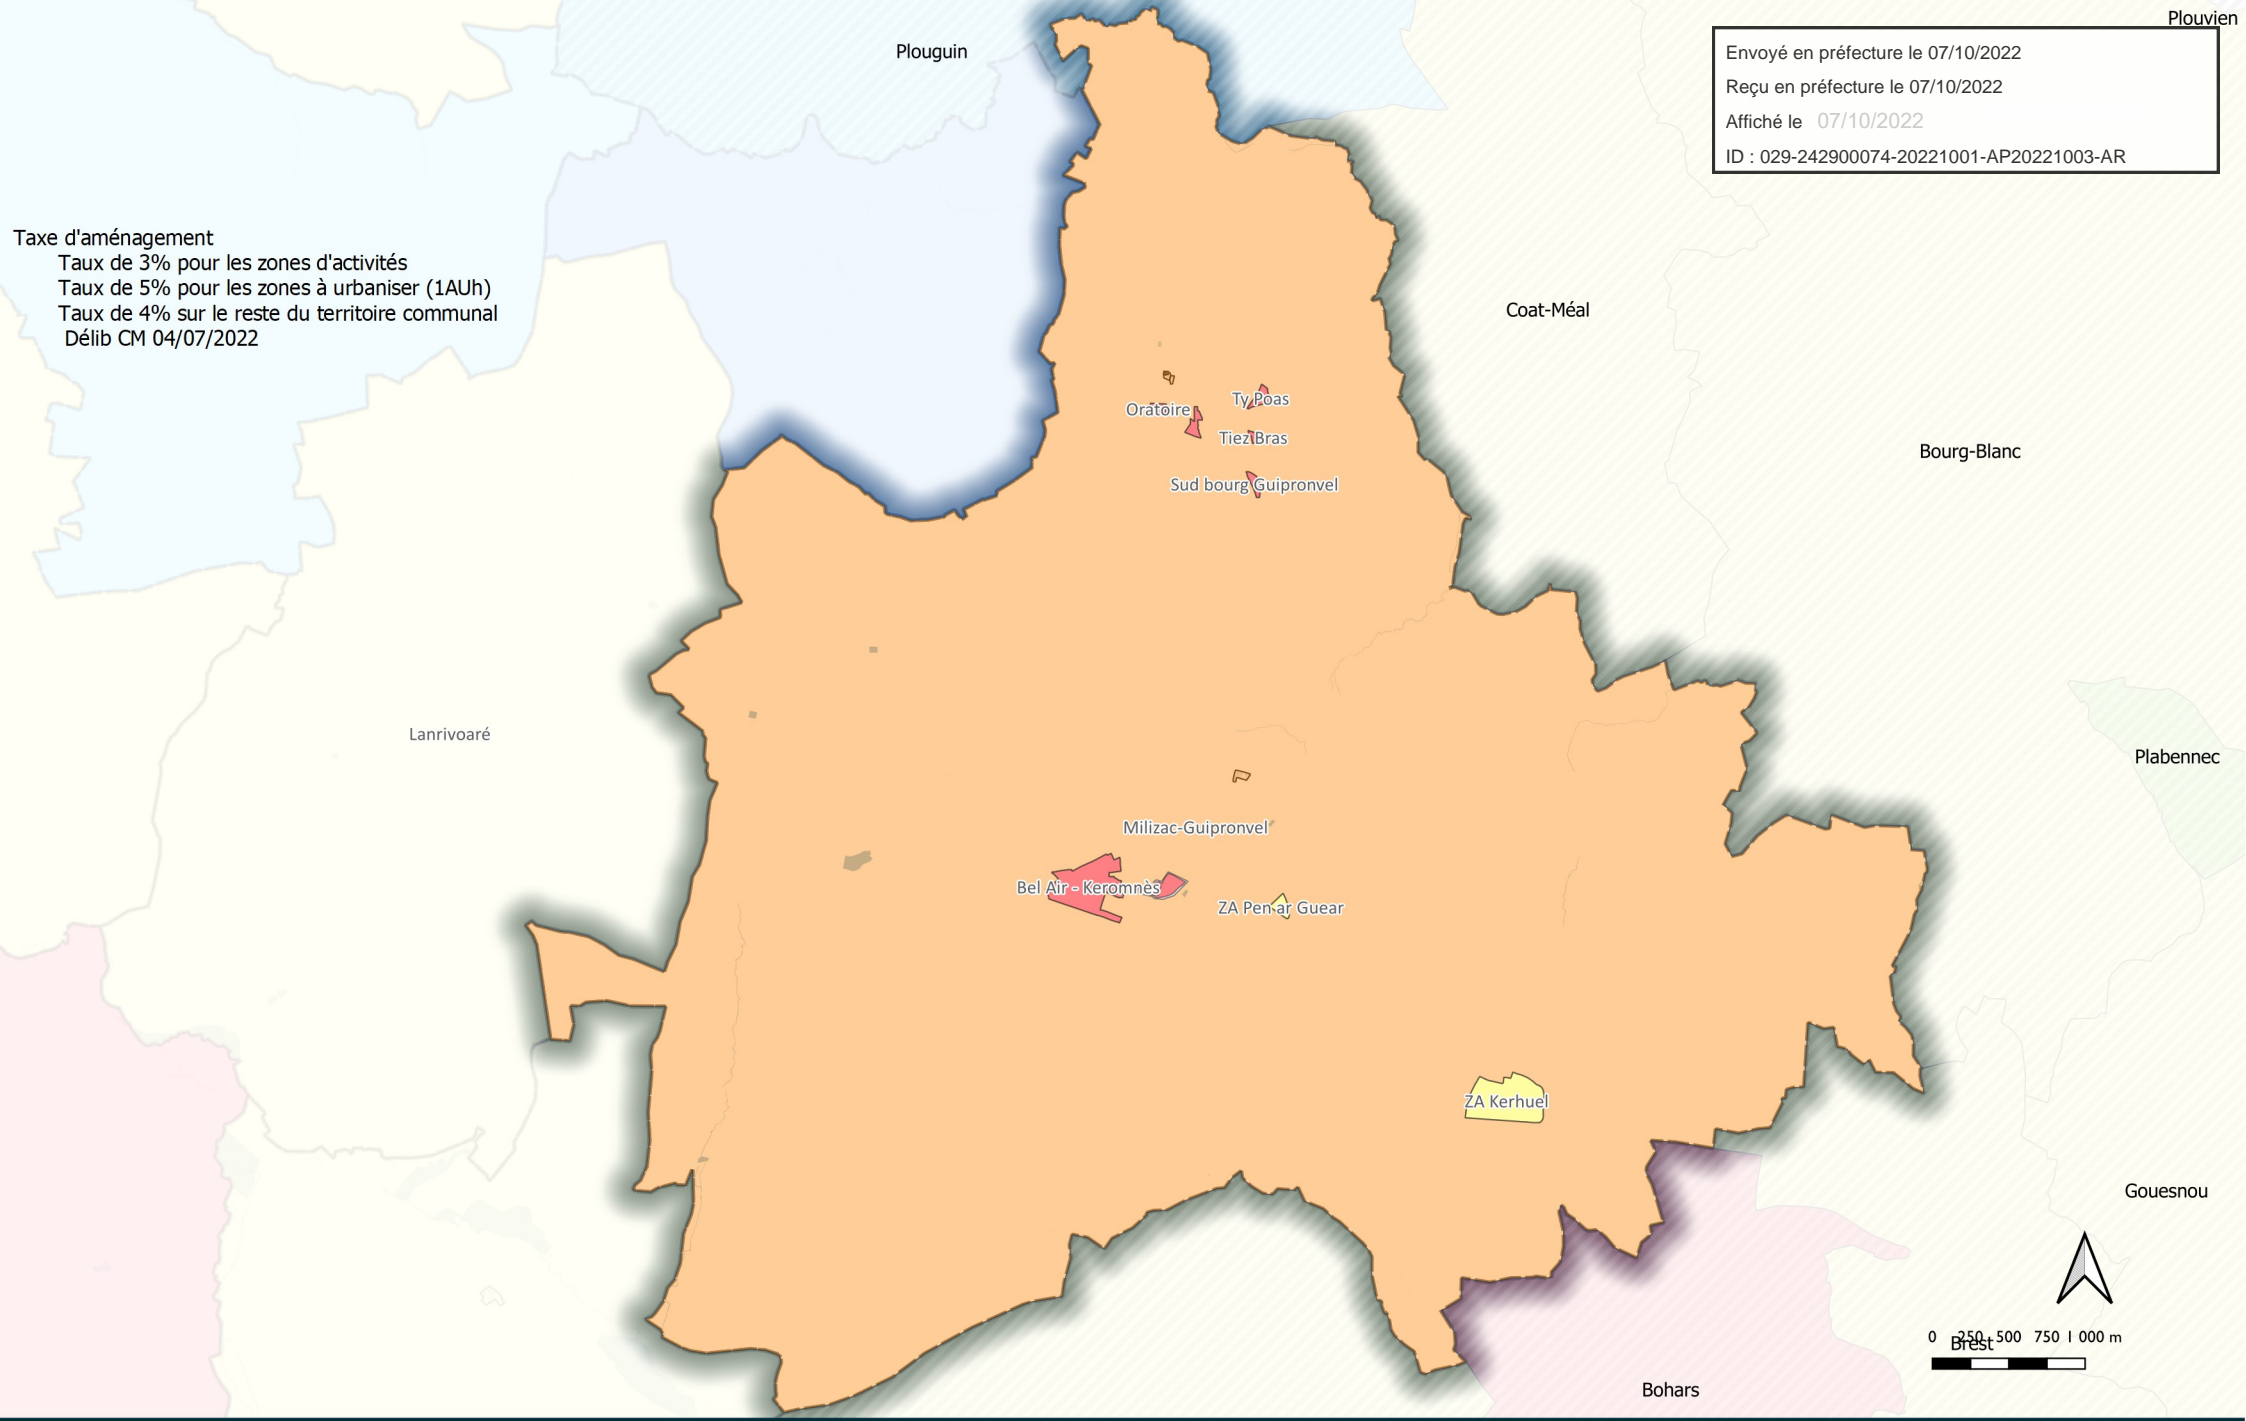

**Périmètre des secteurs relatifs au taux de la taxe d'aménagement, en application de l'article L.331-14 et L.331-15, de Milizac-Guipronvel**